
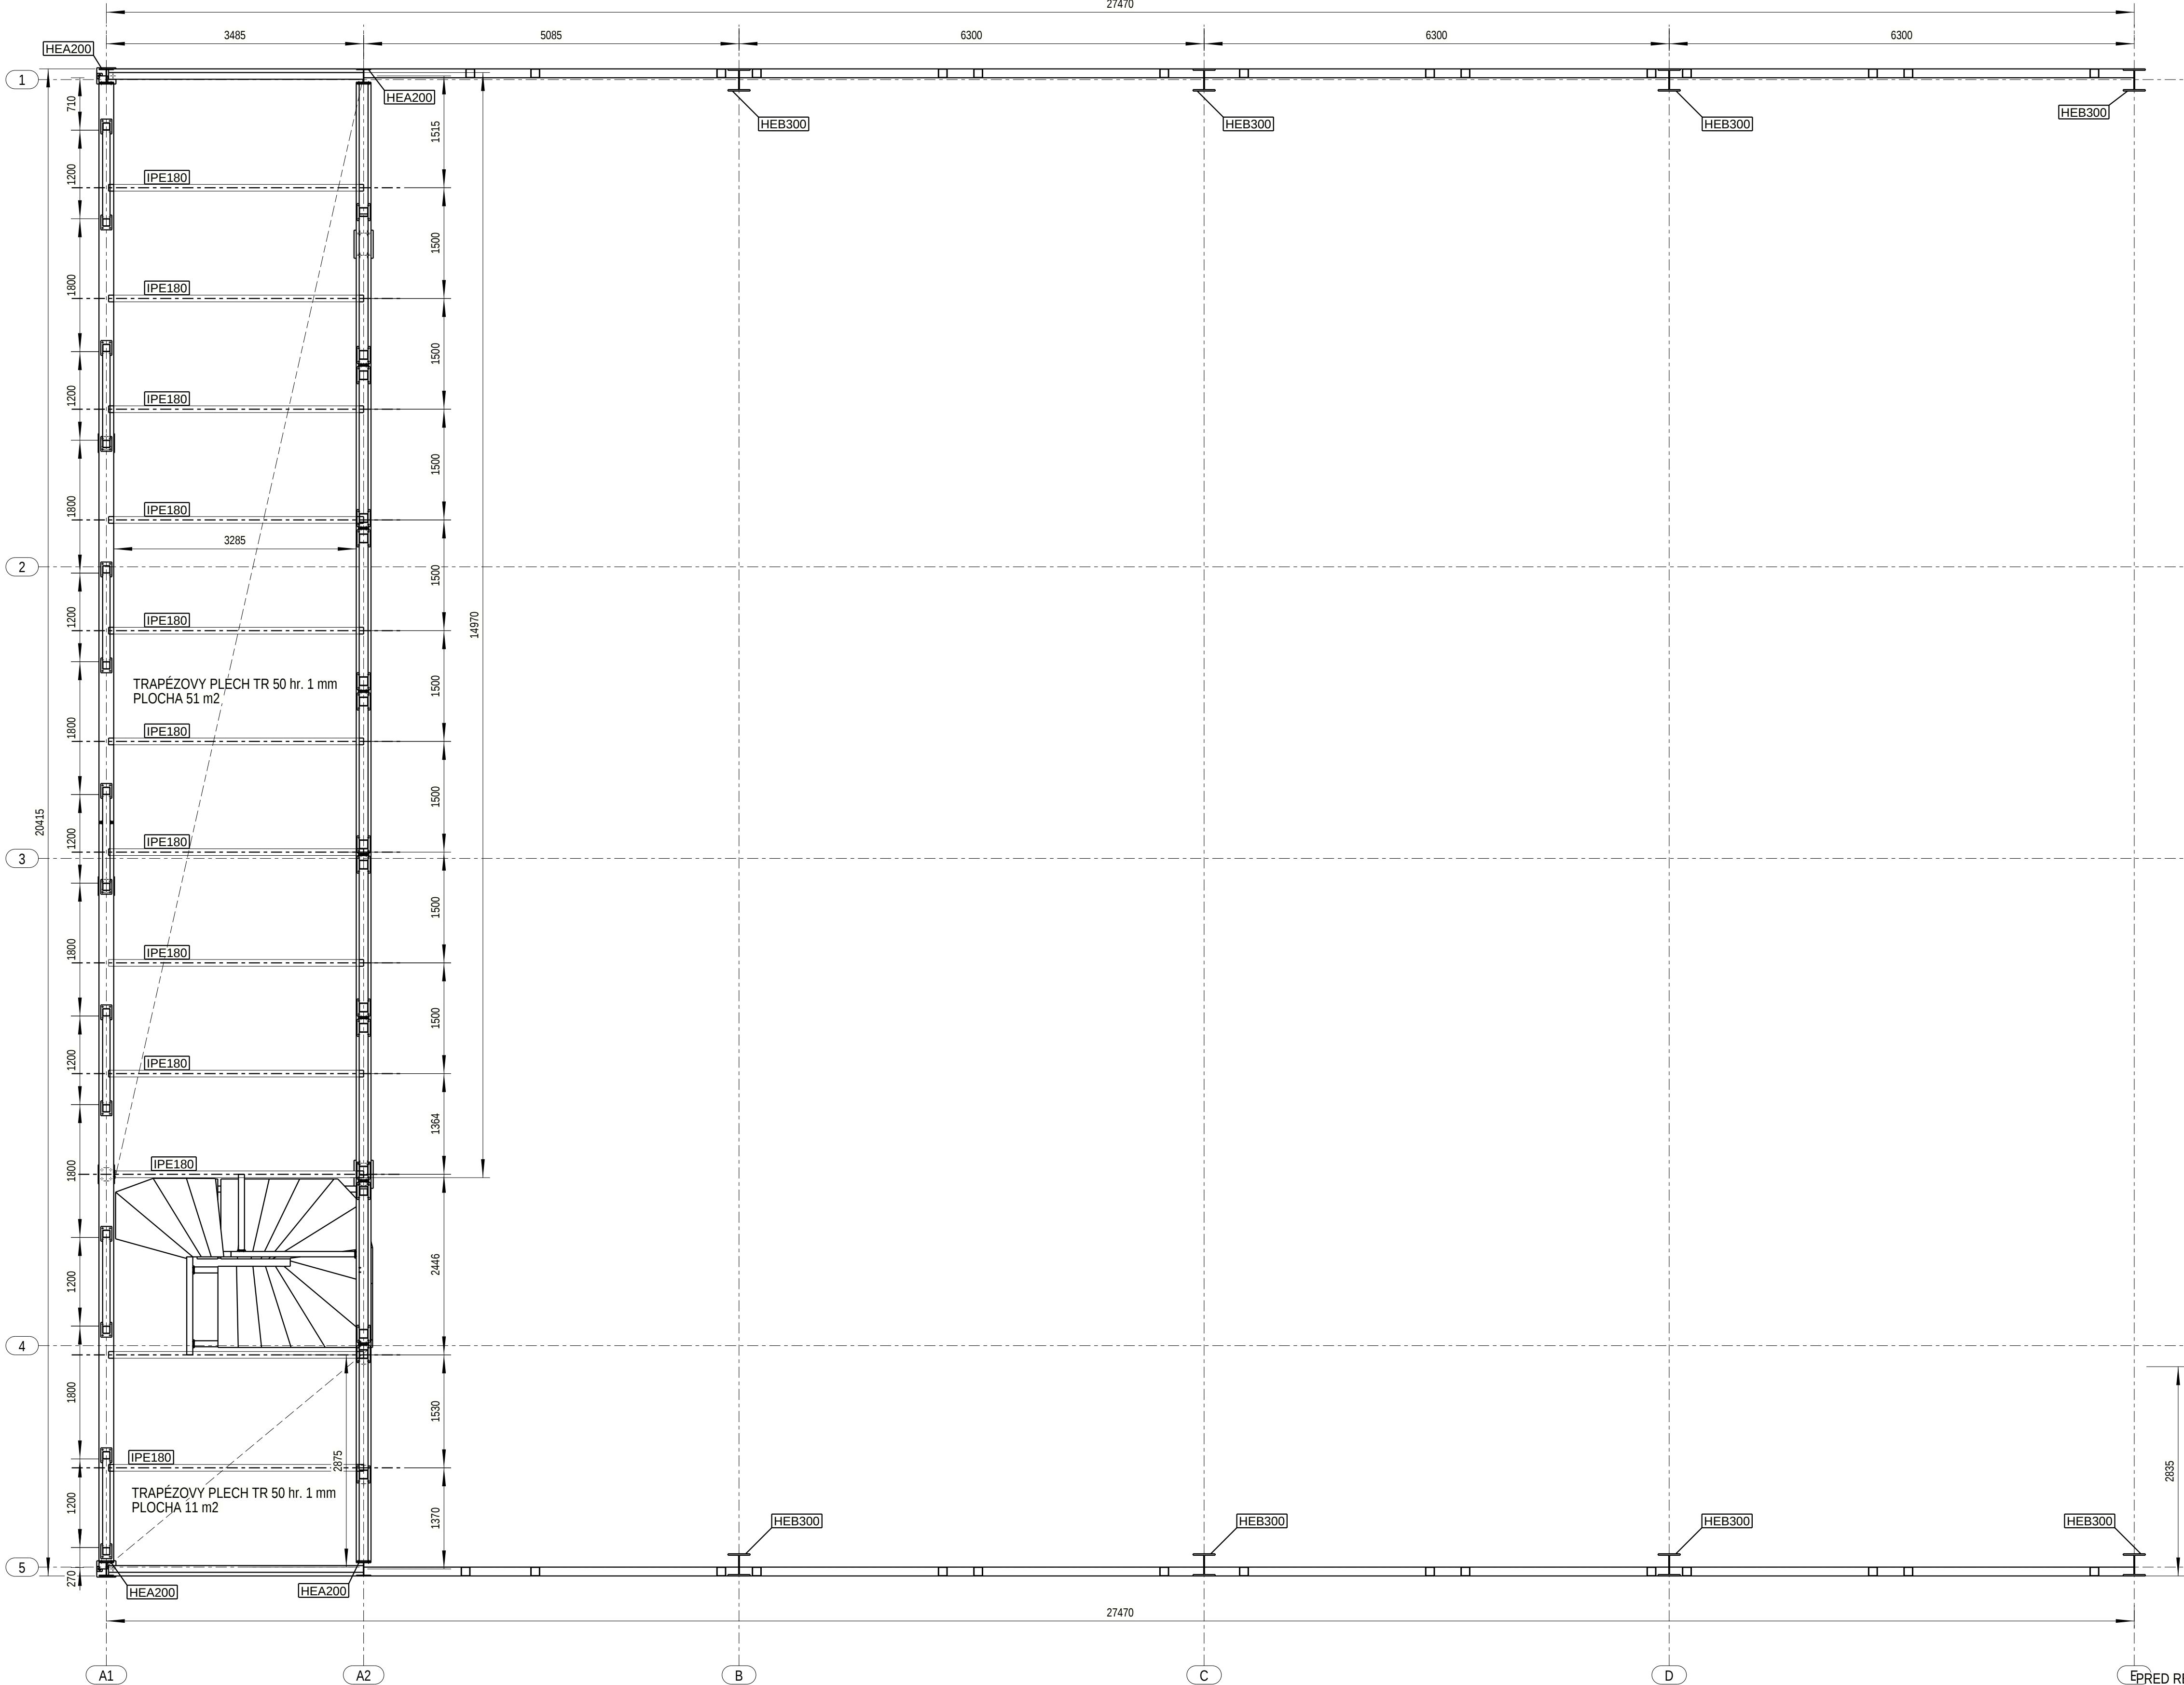


PÔDORYS+4750

 

PRÍLOHA K PROJEKTU
SPRACOVAT DIELENSKÚ DOKUMENTÁCIU, V KTOREJ BUDÚ RIEŠENÉ VŠETKY DETAILY
MATERIÁL : OCEL S235JR

PROJECT: ZŠ SNP OSTREDKOVÁ			
Object: NOSNA OK			
Investor: Miestná časť BA - Ružinov			
Project Nu.:	015_21	Designer :	Ing. Jozef Juskanic
Date:		Checked by:	Aproved by:
Size:	831x584	Drawing Title:	
Scale:	1:50	PÔDORYS NA KÔTE +4,750	
			
		JUSTAT spol. s r.o. Vojvodská 32 08 001, Prešov +421 908360509, juskanic@statics.sk	DRAWING NUMBER: 015_21 GA - 02
Tento výkres je duševným majetkom firmy JUSTAT spol. s r.o. a nesmie byť bez nášho vedomia rozmnožovaný alebo predložený tretej osobe.			