


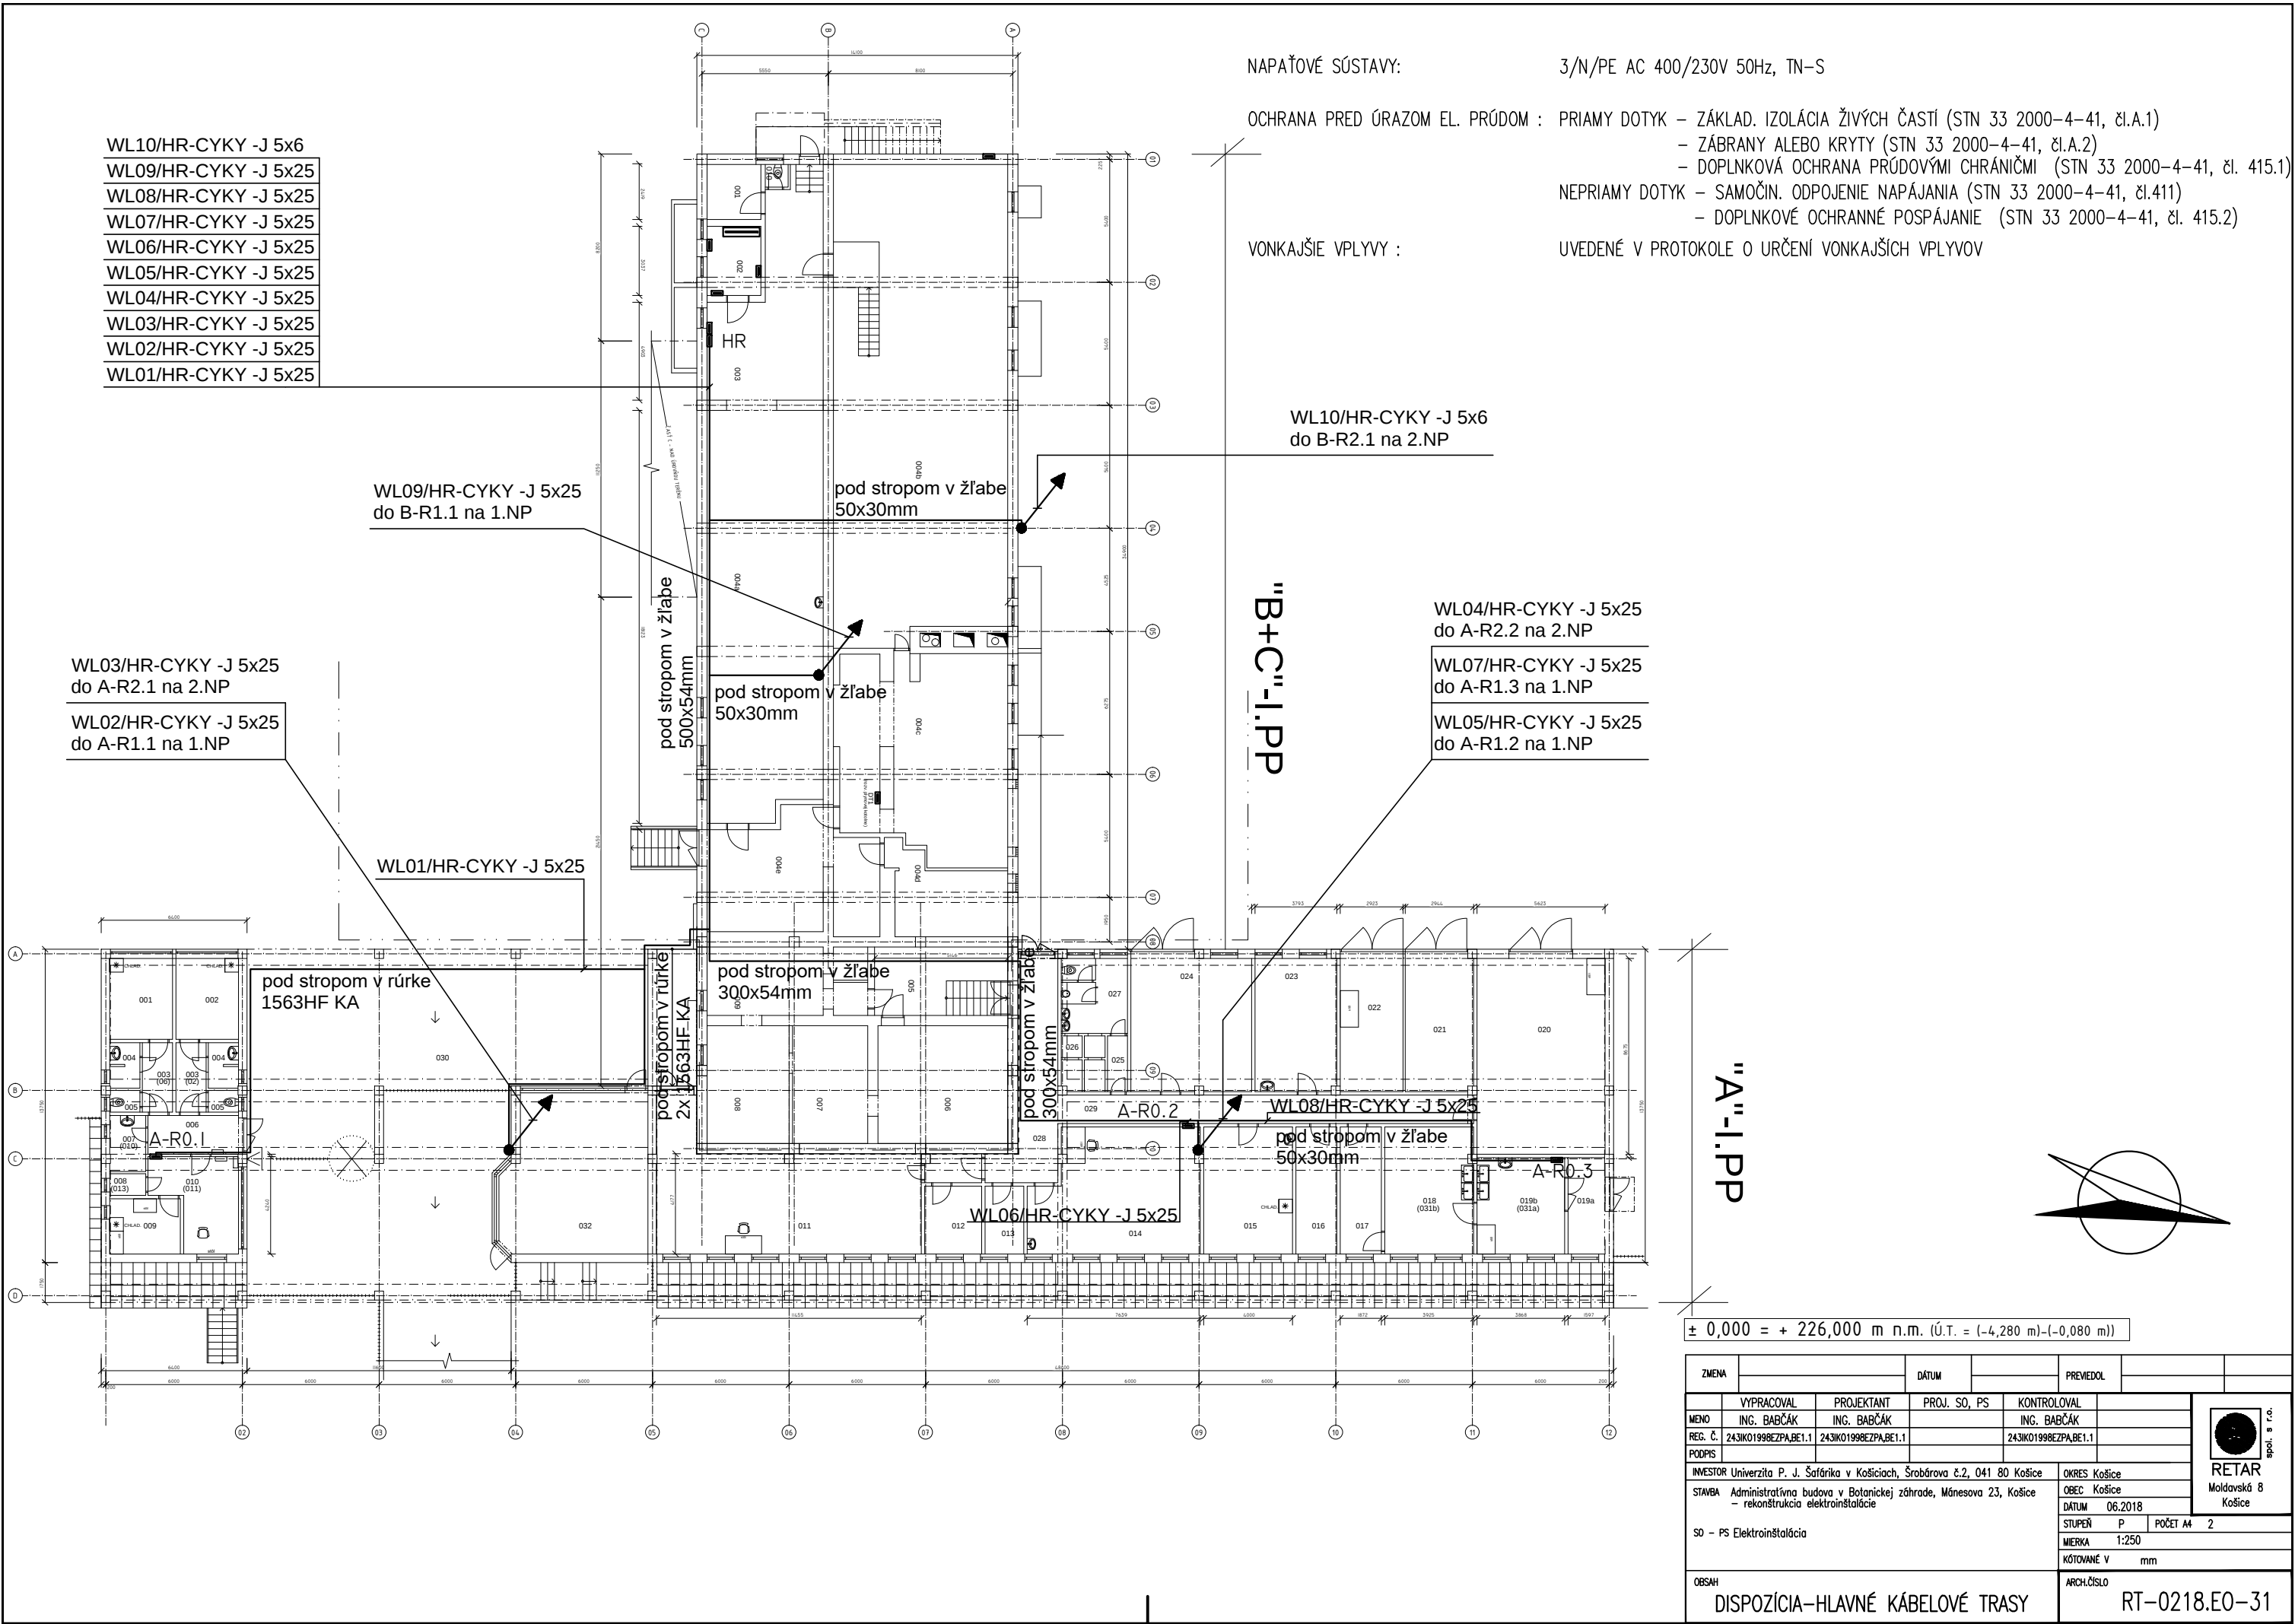

NAPAŤOVÉ SÚSTAVY:

3/N/PE AC 400/230V 50Hz, TN-S

OCHRANA PRED ÚRAZOM EL. PRÚDOM : PRIAMY DOTYK – ZÁKLAD. IZOLÁCIA ŽIVÝCH ČASTÍ (STN 33 2000-4-41, čl.A.1)
- ZÁBRANY ALEBO KRYTY (STN 33 2000-4-41, čl.A.2)
- DOPLNKOVÁ OCHRANA PRÚDOVÝMI CHRÁNIČMI (STN 33 2000-4-41, čl. 415.1)
NEPRIAMY DOTYK – SAMOČIN. ODPOJENIE NAPÁJANIA (STN 33 2000-4-41, čl.411)
- DOPLNKOVÉ OCHRANNÉ POSPÁJANIE (STN 33 2000-4-41, čl. 415.2)
VONKAJŠIE VPLYVY : UVEDENÉ V PROTOKOLE O URČENÍ VONKAJŠÍCH VPLYVOV

WL10/HR-CYKY -J 5x6
do B-R2.1 na 2.NP

WL04/HR-CYKY -J 5x25
do A-R2.2 na 2.NP
WL07/HR-CYKY -J 5x25
do A-R1.3 na 1.NP
WL05/HR-CYKY -J 5x25
do A-R1.2 na 1.NP

WL03/HR-CYKY -J 5x25
do A-R2.1 na 2.NP
WL02/HR-CYKY -J 5x25
do A-R1.1 na 1.NP

WL09/HR-CYKY -J 5x25
do B-R1.1 na 1.NP

WL01/HR-CYKY -J 5x25

pod stropom v rúrke
1563HF KA

pod stropom v rúrke
2x 1563HF KA

pod stropom v žľabe
300x54mm


pod stropom v žľabe
300x54mm

WL08/HR-CYKY -J 5x25
pod stropom v žľabe
50x30mm

WL06/HR-CYKY -J 5x25

"A"-I.P.P

"B+C"-I.P.P

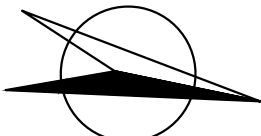

± 0,000 = + 226,000 m n.m. (Ú.T. = (-4,280 m)-(-0,080 m))

ZMENA				DÁTUM				PREVEDOL					
VYPRACOVAL		PROJEKTANT		PROJ. SO, PS		KONTROLOVAL							
MENO		ING. BABČÁK		ING. BABČÁK		ING. BABČÁK							
REG. Č.		243IK01998EZPA.BE1.1		243IK01998EZPA.BE1.1		243IK01998EZPA.BE1.1							
PODPIS													
INVESTOR Univerzita P. J. Šafárika v Košiciach, Šrobárova č.2, 041 80 Košice								OKRES Košice		 apod. s r.o. RETAR Moldavská 8 Košice			
STAVBA Administratívna budova v Botanickej záhrade, Mánesova 23, Košice – rekonštrukcia elektroinštalácie								OBEC Košice					
								DÁTUM 06.2018					
SO – PS Elektroinštalácia								STUPEŇ P		POČET 44		2	
								MIERKA		1:250			
								KÓTOVANÉ V		mm			
OBSAH								ARCH.ČÍSLO		RT-0218.E0-31			
DISPOZÍCIA–HLAVNÉ KÁBELOVÉ TRASY													



RETAR
Moldavská 8
Košice