


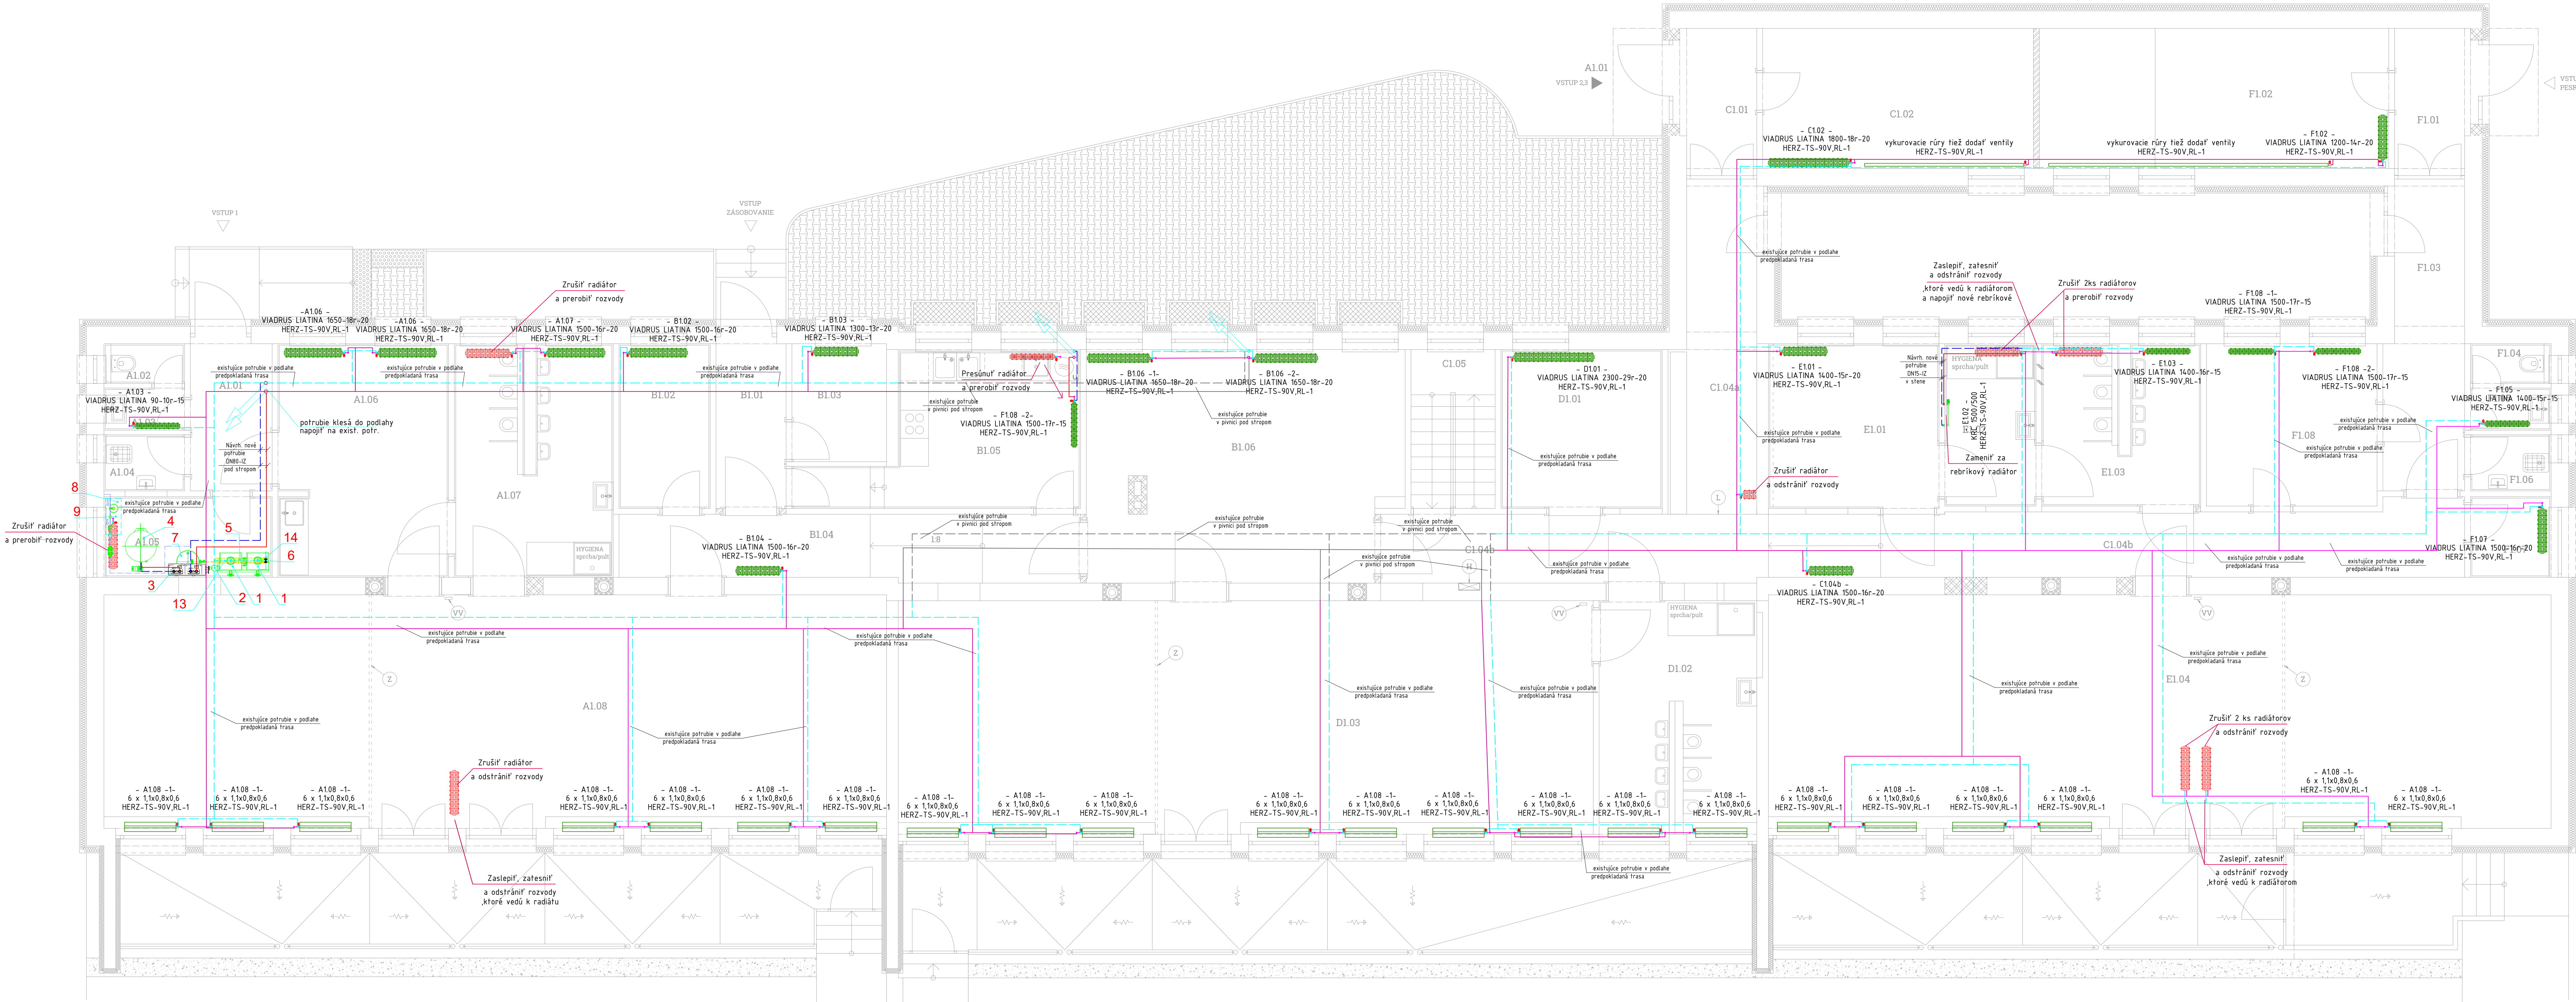

LEGENDA MIESTNOSTÍ

Č.M.	NÁZOV MIESTNOSTI	m²
BLOK A - TRIEDA I.		
A1.01	VSTUPNÁ HALA	5,51
A1.02	WC	1,47
A1.03	PREDSIENKA	1,55
A1.04	UPRATOVAČKA	2,07
A1.05	TECHNICKÁ MIESTNOSŤ	6,21
A1.06	ŠATŇA	18,17
A1.07	WC + KÚPEĽNA	16,30
A1.08	HERŇA + SPÁLŇA	83,75
		135,03

BLOK B - ZÁZEMIE VYDAJNE JEDÁL

B1.01	VSTUPNÁ HALA	5,29
B1.02	POTRAVINOVÝ SKLAD	6,87
B1.03	ŠATŇA KUCHÁRKY	5,11
B1.04	CHODBA	13,82
B1.05	VYDAJNÁ JEDLA	15,31
B1.06	JEDÁLEN	32,59
		78,99

BLOK C - SPOLOČNÉ PRIESTORY

C1.01	ZÁDVERIE	4,72
C1.02	KOČIKÁREŇ	17,39
C1.03	ÁTRIUM	34,02
C1.04	CHODBA	45,62
C1.05	SCHODISKO	6,12
		107,88

BLOK D - TRIEDA II.

D1.01	ŠATŇA	11,73
D1.02	WC + KÚPEĽNA	16,45
D1.03	HERŇA + SPÁLŇA	74,37
		102,55

BLOK E - TRIEDA III.

E1.01	ŠATŇA	12,87
E1.02	HYGIENA	6,78
E1.03	WC + KÚPEĽNA	11,22
E1.04	HERŇA + SPÁLŇA	83,75
		114,61

BLOK F - ZAMESTNANCÍ

F1.01	ZÁDVERIE	4,73
F1.02	ŠATŇA	22,43
F1.03	CHODBA	10,80
F1.04	WC	1,47
F1.05	PREDSIENKA	1,55
F1.06	UPRATOVAČKA	2,07
F1.07	UPRATOVAČKA - ŠATŇA	2,98
F1.08	RIADITEĽNA (IZOLAČKA)	12,68
		58,71

LEGENDA OZNAČENÍ:

- Prívodné potrubie vykurovacej vody konvektorného vykurovania, oceľ
- Vedľe potrubie vykurovacej vody konvektorného vykurovania, oceľ
- Prívodné potrubie vykurovacej vody podlahového vykurovania, oceľ
- Vedľe potrubie vykurovacej vody podlahového vykurovania, oceľ
- Liatinové rebrikové vykurovacie teleso existujúce
- 0,08 - Označenie vykurovacieho telesa
- VIADRUS LIATINA 1000-10r-20 Typ a rozmer, Liatina rebriková, výška-1000mm, počet rebra, šírka 20
- HERZ-TS-90V,RL-1 Typ vykurovacej prípojky a spájacieho armatúry
- Elektrické rebrikové vykurovacie teleso K39420
- 107 - Označenie vykurovacieho telesa
- KLC 1500/500 Typ a rozmer - Kardux Randa Comfort 500/1500 mm
- HERZ-TS-90V,RL-1 Typ prípojky a spájacieho armatúry
- KT Kominové teleso Viessmann
- Potrubie na odvod spalín nad strechu objektu Ø80 mm
- OZ Odvetlovacia sada s ventilom TA-Compact a ventilom STAD
- Napojená na termostát

LEGENDA ZARIADENÍ KOTOLNE:

- 1 Závesný plynový kondenzačný kotol Viessmann Vitodens 100-W, 2x výkon 4,7 - 32,1 kW (pri teplotnom spáde 80/60°C)
Spotreba zemného plynu 3,69 m³/h, prípoj. tlak plynu 25 mbar
Elektrické pripojenie 230 V/50 Hz, EI príkon 50 W
Max. výstupná teplota 76°C, max. prevádzkový tlak 4 bar
- 2 Modul kaskády pre kondenzačný kotol Vitodens 100-W, kaskádový radič 2x VO so zmiešavacom výpusťacím kohútom, uzáveru plynu, poistného ventilu hydraulická výhybka Q80 do 4,5m³/h mosadzný rozdeľovač DN32 2-násobný s tepelnou izoláciou
- 3 Zásobník na TUV, Viessmann Vitosol 100-W typ C/V88 300 l
- 5 spalin. kaskáda pre Vitodens do 35kW 2-násobná, DN 110
- 6 Dymovod DN110
- 7 Tlaková membránová expanzná nádobka Reflex N 100, objem 100 l, tlak plynu 140 kPa, konštantný tlak 600 kPa
- 8 Upravovača vody Aquaset 500-W na zmäkčenie vody pre UK obmedzovač prietoku 2 ks, vodomer Qn 1,5, tester 5B)
- 9 Filicontrol - zariadenie pre automatické dopĺňovanie vody do systému
- 12 Neutrálizujúce zariadenie Viessmann
- 13 Rúra odvodu spalín DN 110 + príslušenstvo
- 14 Revizný kus priamy DN110 - rohový
- 15 Separator kalu s cyklovou technológiou a s tepelnou izoláciou s integrovaným magnetom
- C2 Obehové čerpadlo Grundfos Magna 3 32-40N, DN32 (54")
1x230V/50 Hz, P= 9-74 W, M= 3,61 m³/h, p= 30,5 kPa
- C3 Obehové čerpadlo Grundfos Alpha2 L 25-40 130, DN25 (1")
1x230V/50 Hz, P= 5-17 W, M= 1,72 m³/h, p= 8,5 kPa

NÁZOV STAVBY	REKONSTRUKCIA A ZMENA ÚČELU OBJEKTU TOMÁŠKOVA 25 - zariadenie energetnosti a detské do troch rokov veku	PROJEKTANT
MIESTO VYSTAVBY	Tomášikova 25, Bratislava	STUPEN' PROJEKTU
INVESTOR	Mestská časť Bratislava - Ružinov	STAVEBNÉ POVOLENIE
AUTOR PROJEKTU	Ing. Gabriel ADÁM, Ing. Miroslav PREŠNÝ, Ph.D.	DATUM
ZODPOVEDNÝ PROJEKTANT	Ing. Milan ŠULÁN	MIESTO
VYPRACOVÁV	Ing. Ivan NOVOTNÝ	FORMÁT
PREDMET VÝKRESU	PŮDORYS - I. NP	ARCHEV C.
ČASŤ PROJEKTU	VYKUROVANIE	ČÍSLO VÝKRESU