
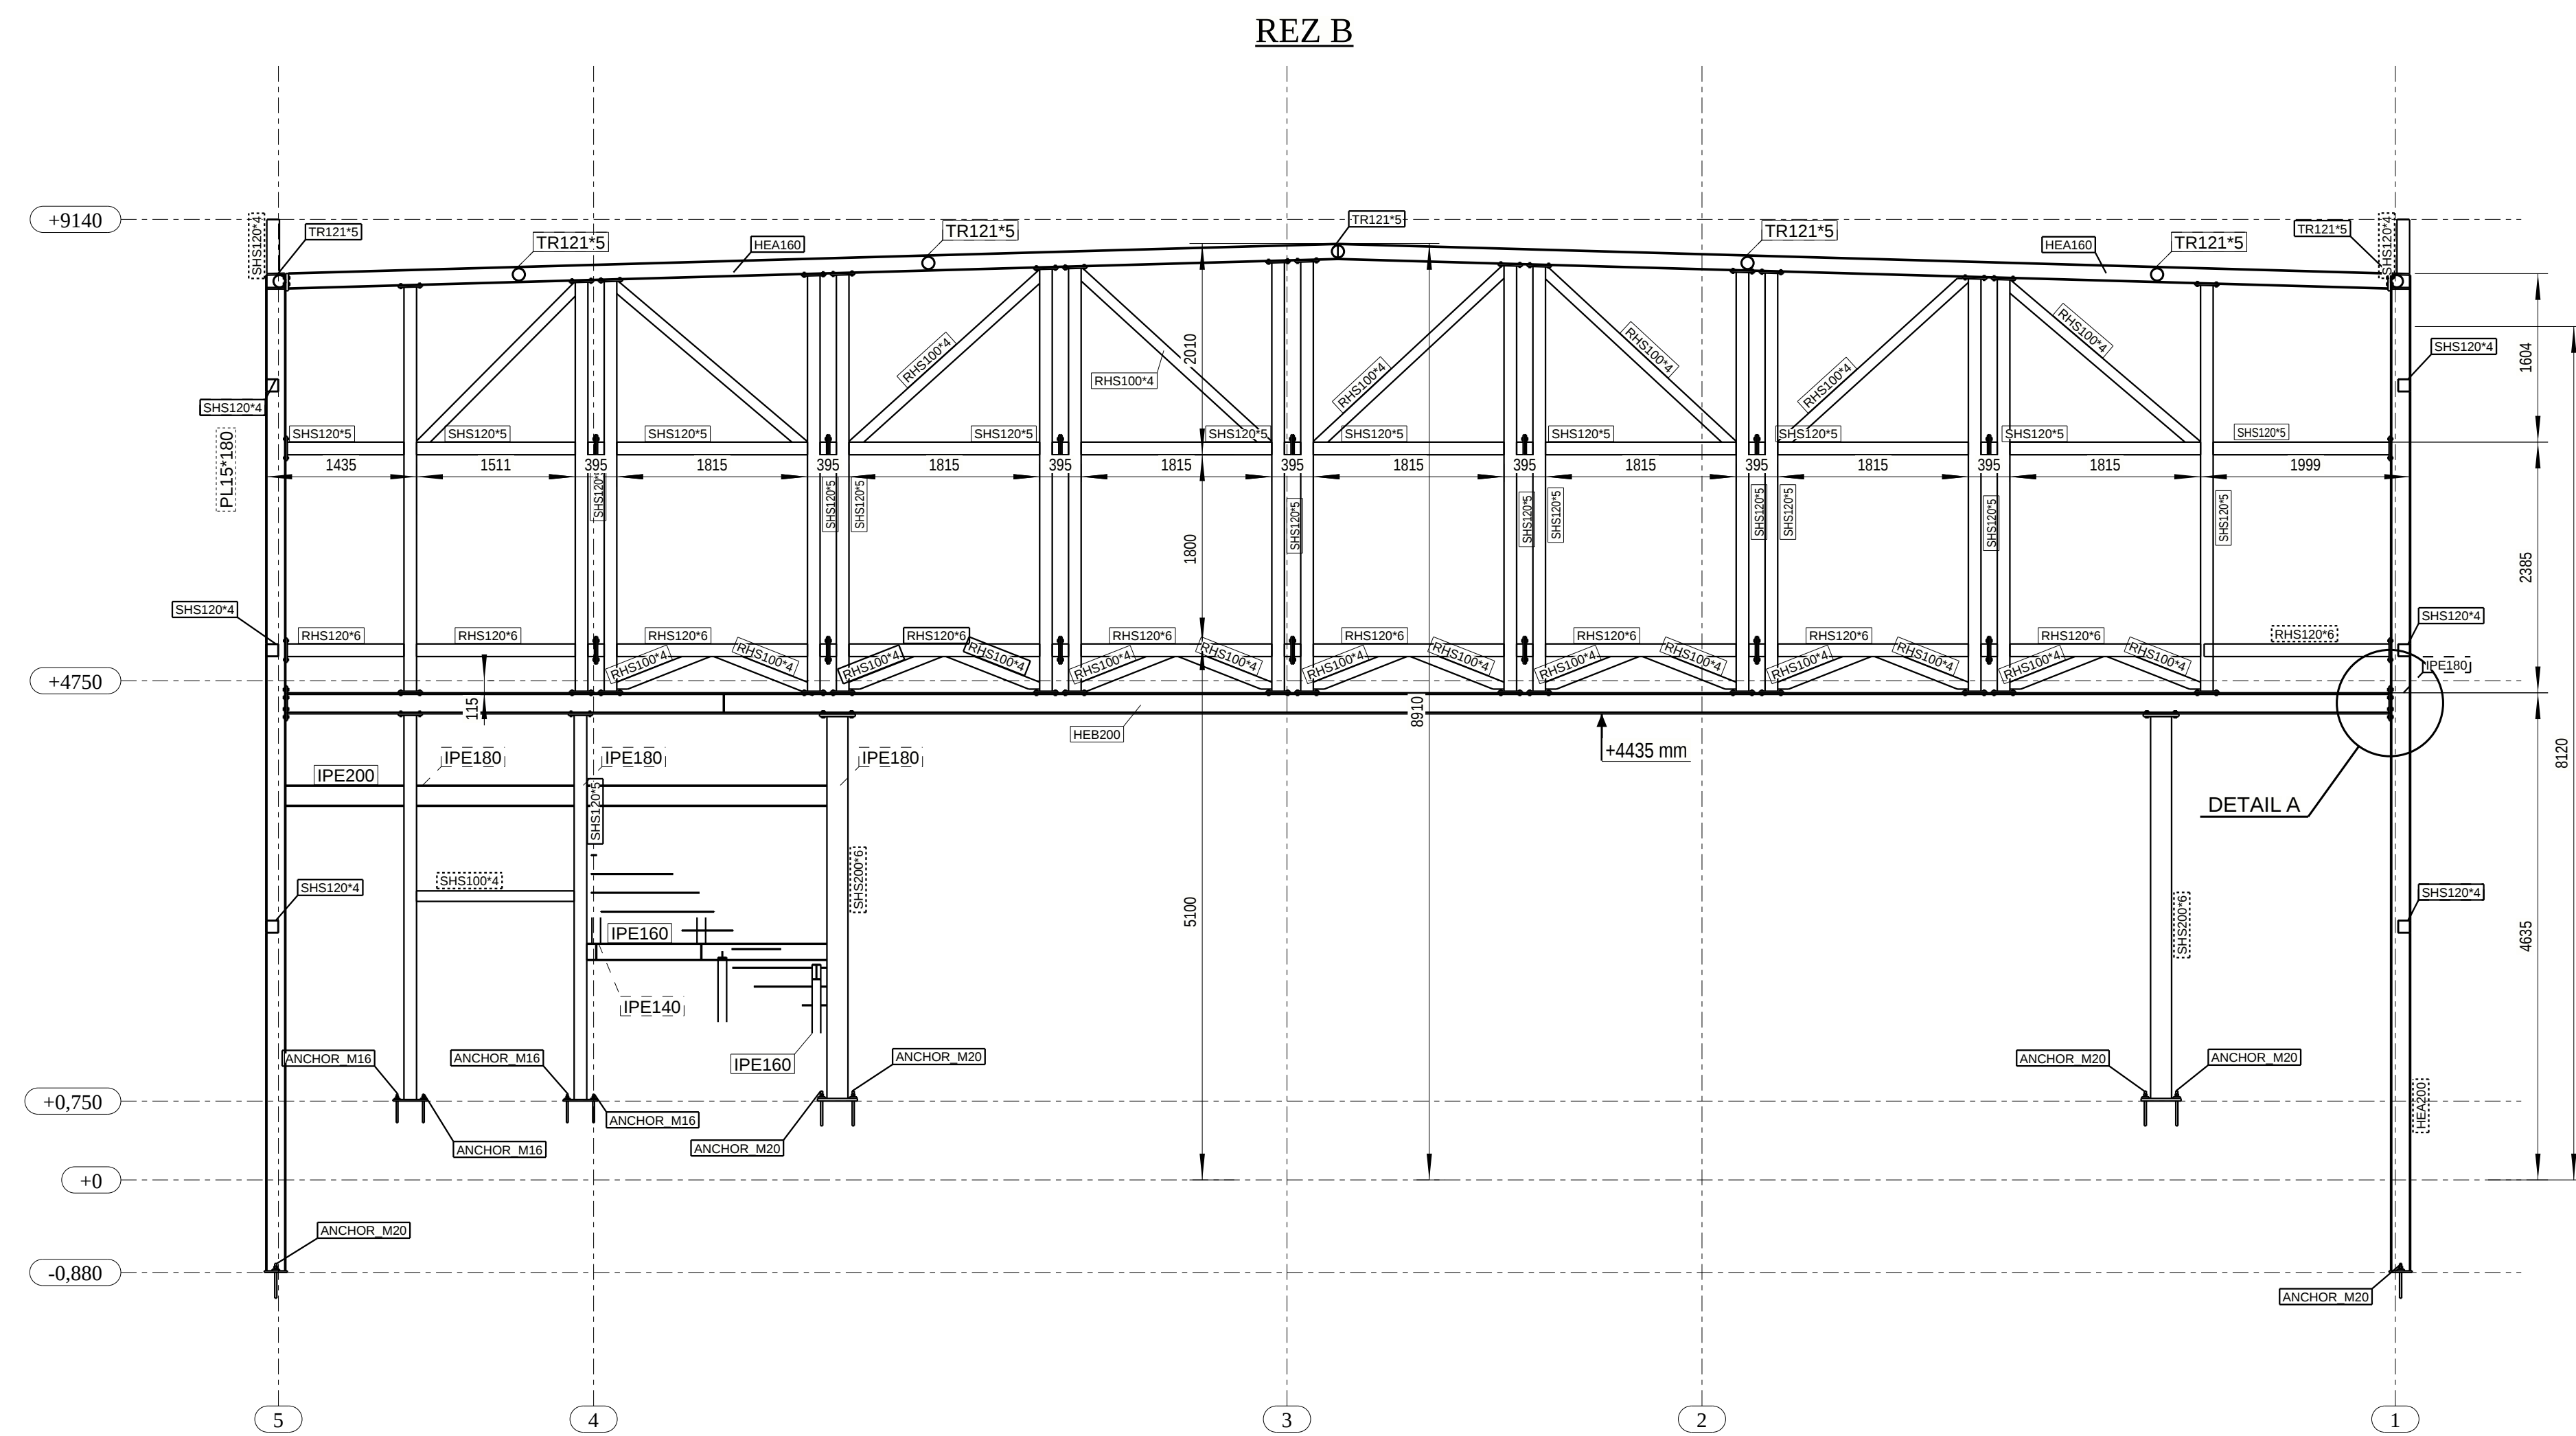
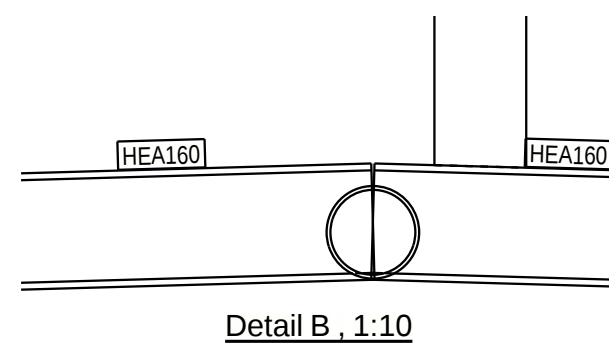
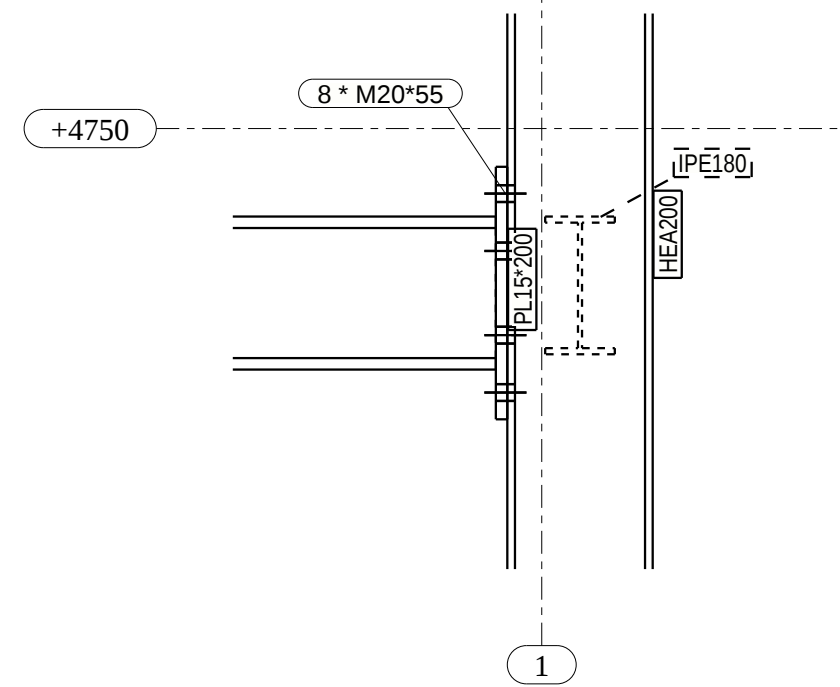


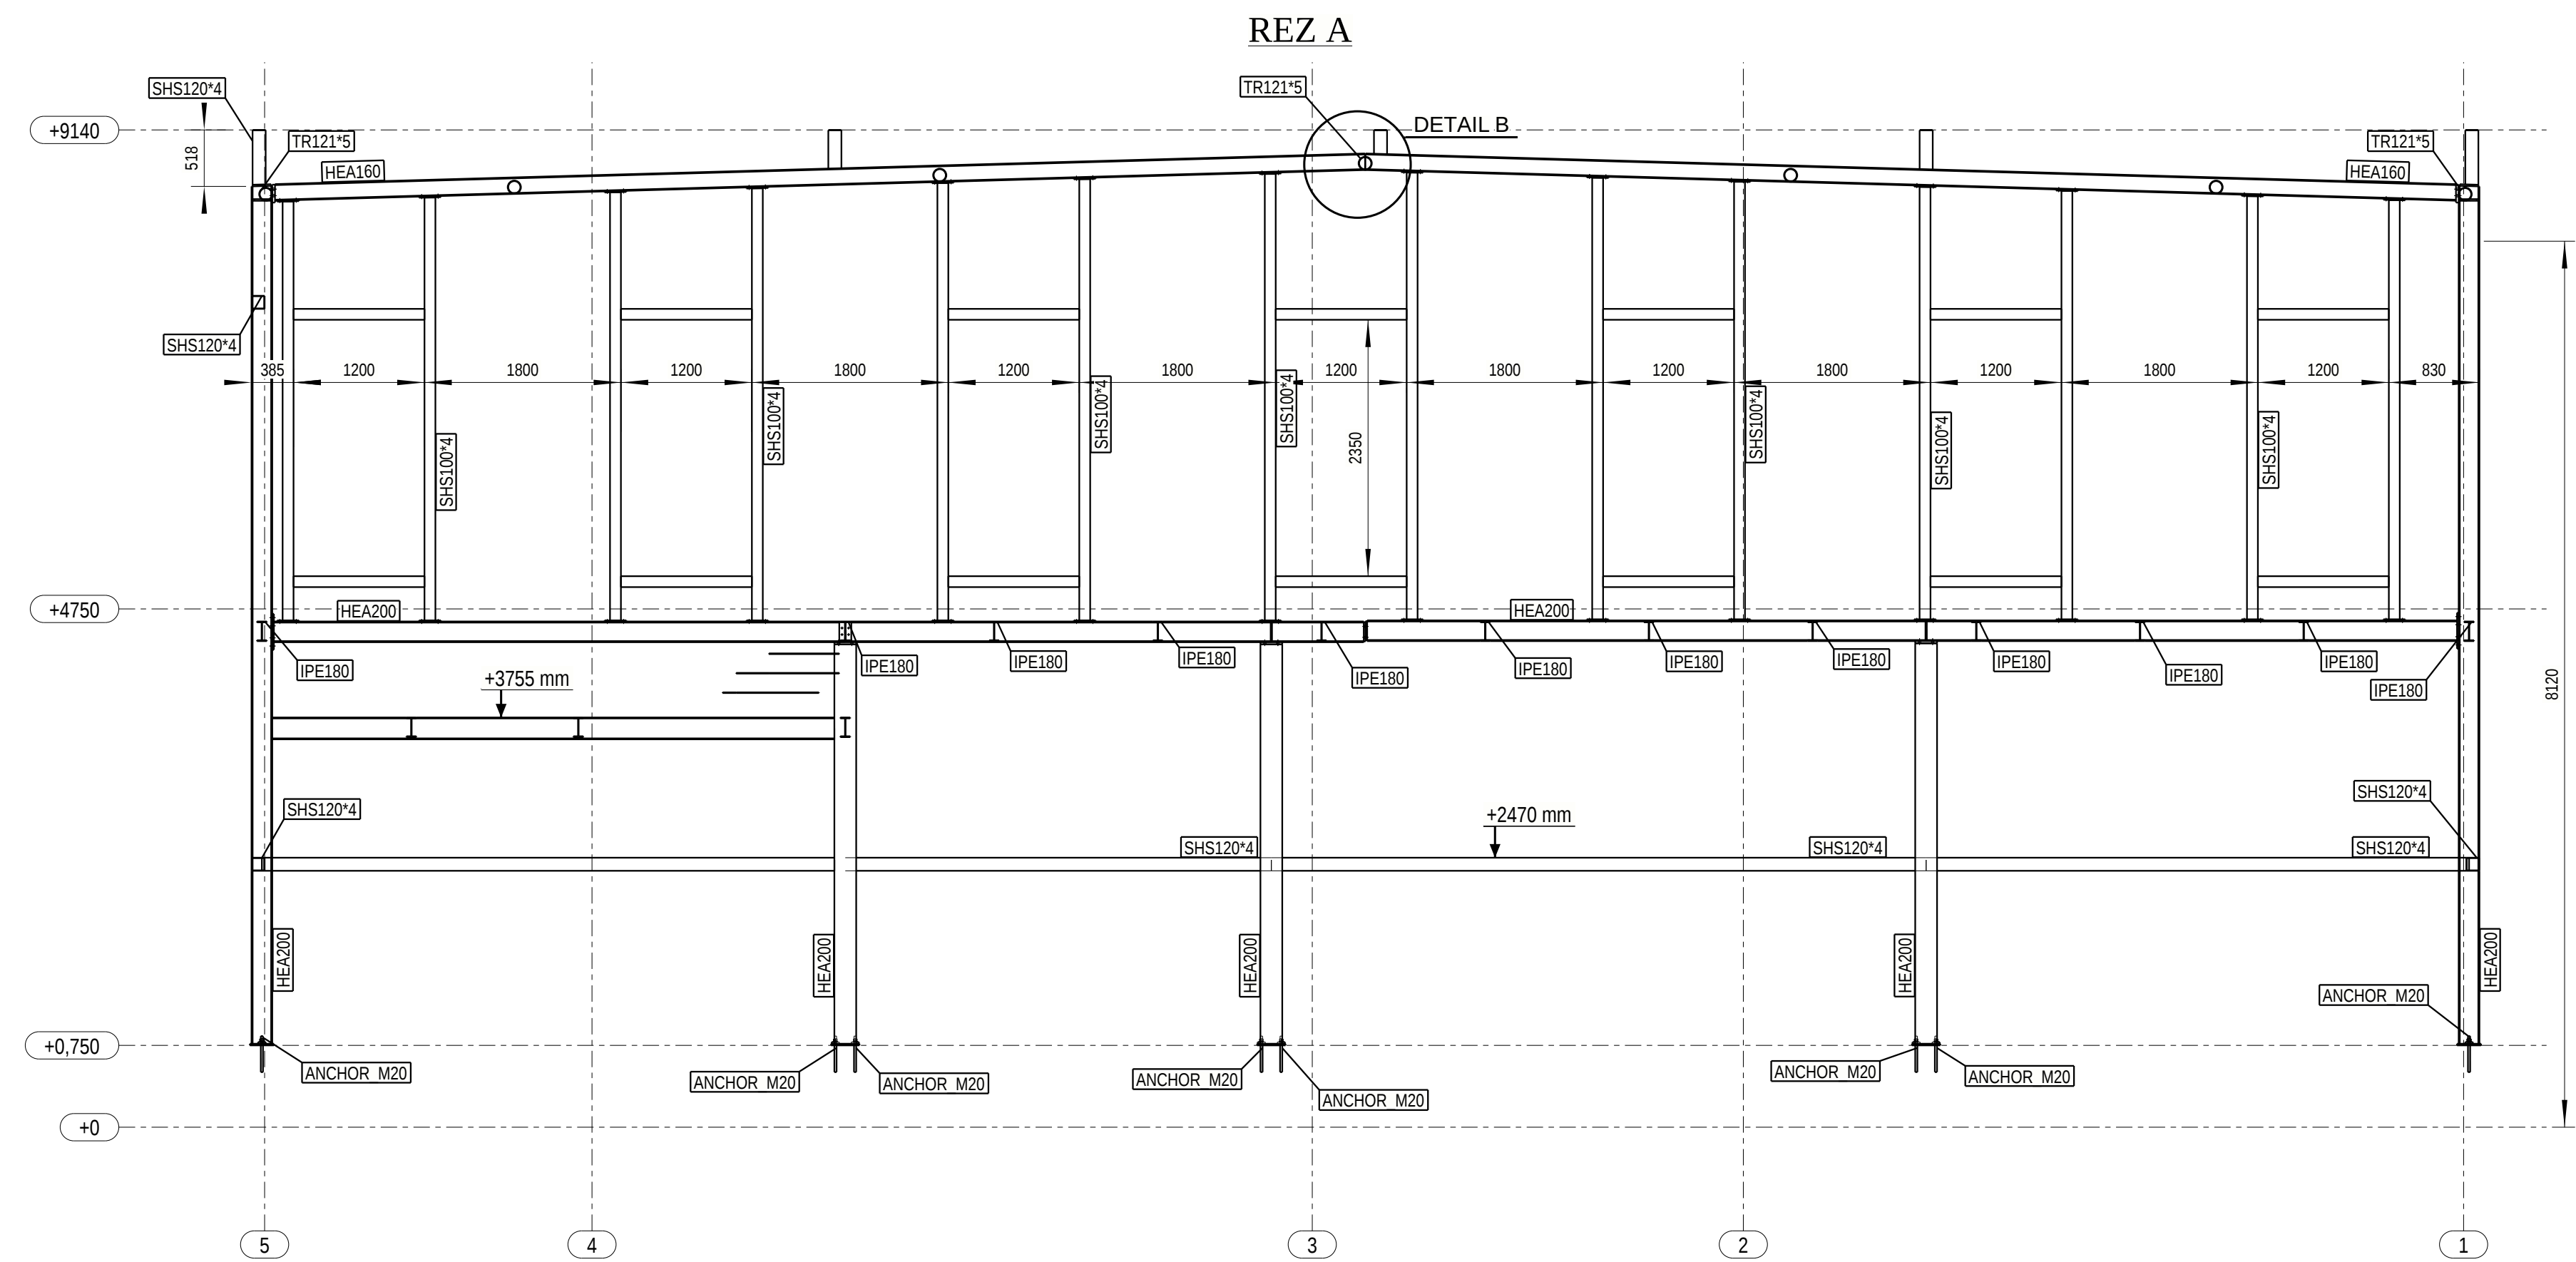

PRED REALIZÁCIU DIELA JE POTREBNÉ
SPRACOVAT' DIELENSKÚ DOKUMENTÁCIU, V KTOREJ BUDÚ RIEŠENÉ VŠETKY DETAILY
MATERIÁL : OCEĽ S235JR

PROJECT: ZŠ SNP OSTREDKOVÁ			
Object: NOSNA OK			
Investor: Miestná časť BA - Ružinov			
Project Nu.:	015_21	Designer :	Ing. Jozef Juskanic
Date:		Checked by:	
Size:	831x584	Drawing Title:	REZY V OSI A , B
Scale:	1:10 1:50		
STATICS www.statistika.sk Tento výkres je duševným majetkom firmy JUSTAT spol. s r.o. a nesmie byť bez nášho vedomia rozmnožovaný alebo predložený tretej osobe.		JUSTAT spol. s r.o. Vojvodská 32 08 001, Prešov +421 908360509, justat@statistika.sk	
DRAWING NUMBER:		015_21 GA - 04	
		Rev	