


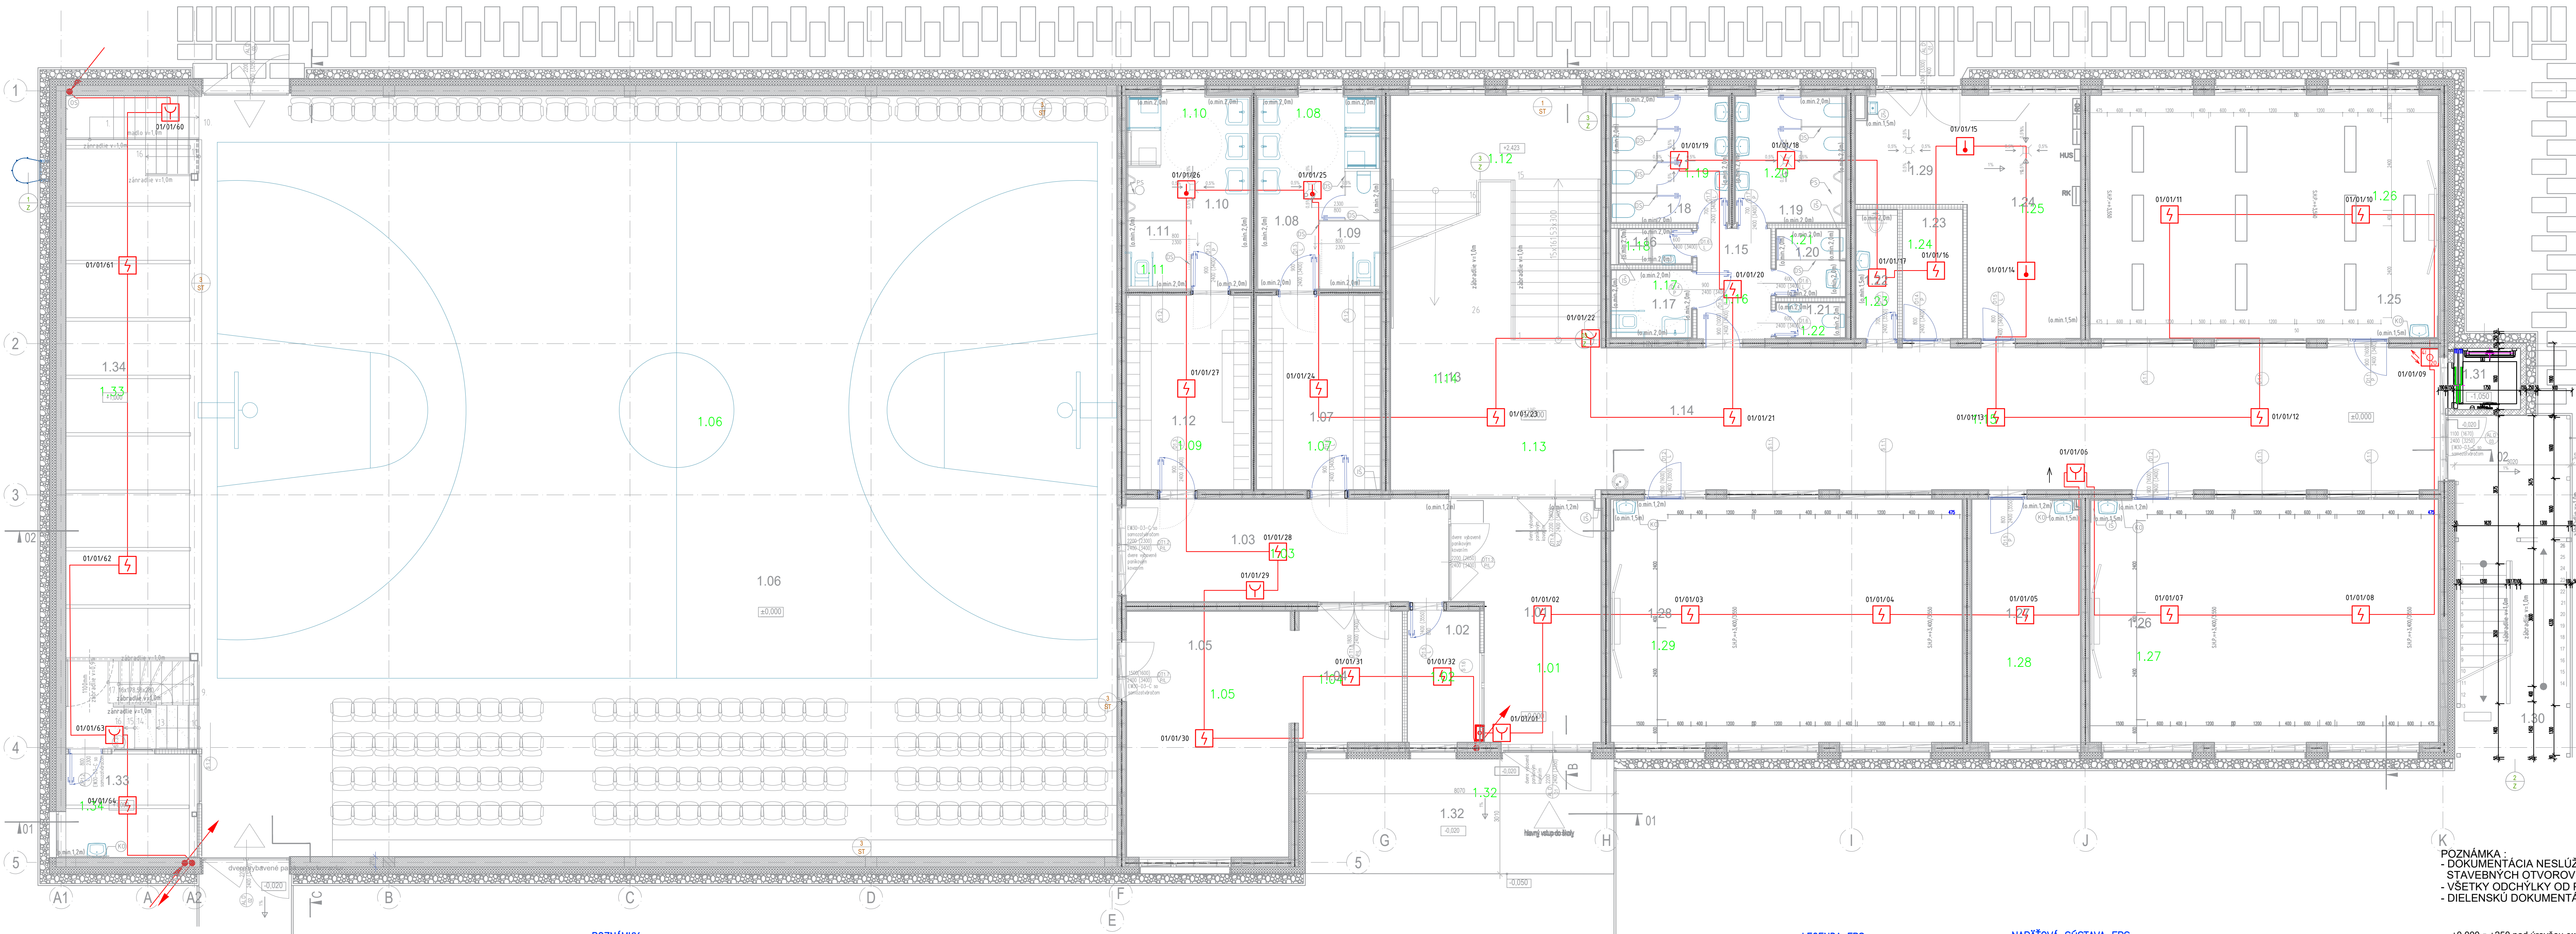

LEGENDA MIESTNOSTÍ 1.NP

Č.	ÚČEL	PLOCHA[m ²]	PODLAHA
1.01	ZÁDVERIE	21,77	VINYL
1.02	VRÁTNICA	6,47	VINYL
1.03	CHODBA	22,51	VINYL
1.04	SKLAD	10,19	VINYL
1.05	SKLAD TELOCVIČNA	27,34	KERAMICKÁ DL.
1.06	TELOCVIČNA	475,37	PALUBOVÁ
1.07	ŠATŇA ŽENY	16,52	KERAMICKÁ DL.
1.08	WC ŽENY	13,58	KERAMICKÁ DL.
1.09	WC IMMOBILNÍ	2,87	KERAMICKÁ DL.
1.10	HYGIENA MUŽI	13,46	KERAMICKÁ DL.
1.11	WC IMMOBILNÍ	3,00	KERAMICKÁ DL.
1.12	ŠATŇA MUŽI	16,51	VINYL
1.13	ŠATŇA-SKRINKY/SCHODY	46,32	VINYL
1.14	CHODBA	91,27	VINYL
1.15	CHODBA	5,55	VINYL
1.16	SPRCHA	1,84	KERAMICKÁ DL.
1.17	WC IMMOBILNÍ	3,57	KERAMICKÁ DL.
1.18	WC - DIEVČATÁ	9,88	KERAMICKÁ DL.
1.19	WC - CHLAPCI	9,41	KERAMICKÁ DL.
1.20	WC - ŽENY/PERSON.	3,03	KERAMICKÁ DL.
1.21	WC - MUŽI	1,59	KERAMICKÁ DL.
1.22	UPRATOVACKA	3,75	KERAMICKÁ DL.
1.23	IZOLÁCIA	5,35	VINYL
1.24	SKLAD + ŠKOLNÍK	18,76	KERAMICKÁ DL.
1.25	KMEŇOVÁ UČEĽŇA	57,72	VINYL
1.26	KMEŇOVÁ UČEĽŇA	57,72	VINYL
1.27	KABINET	18,04	VINYL
1.28	KMEŇOVÁ UČEĽŇA	58,42	VINYL
1.29	KOTOLŇA	8,12	KERAMICKÁ DL.
1.30	ÚNIKOVÉ SCHODISKO	27,72	
1.31	VÝTAHOVÁ ŠACHTA	2,80	
1.32	ZÁVETRIE	24,5	
1.33	KABINET TV / TECH.MIEST.	9,20	VINYL
1.34	PODIUM	48,33	PALUBOVKA
ÚŽITKOVÁ PLOCHA 1.NP		1125,97	
ZASTAVANÁ PLOCHA		1243,60	

POZNÁMKA :
- DOKUMENTÁCIA NESLŮŽI AKO VÝROBNÁ, PRED REALIZÁCIOU ZAMERAŤ SKUTOČNÉ ROZMERY
- STAVEBNÝCH OTVOROV PRIAMO NA STAVBE
- VŠETKY ODCHYLKY OD PROJEKTU KONZULTOVAŤ S GP
- DIELENSKÝ DOKUMENTÁCIU PREDLOŽIŤ NA ODSÚHLASENIE GP.

POZNÁMKY:

LINKOVÉ KÁBELOVÉ VEDENIA EPS BUDÚ UROBENÉ KÁBLOM JE-H1StIH-V 1x2x0,8 B2ca s1,d1,a1 PS30 FUNKČNÝM POČAS POŽIARU 30 MINÚT.
OVLADACIE KÁBELOVÉ VEDENIA EPS BUDÚ UROBENÉ KÁBLOM JE-H1StIH-V 2x2x0,8 B2ca s1,d1,a1 PS30
A KÁBLOM NHXH 2x15 B2ca s1,d1,a1 PS30 FUNKČNÝM POČAS POŽIARU 30 MINÚT.
KÁBELOVÉ VEDENIA HLASOVEJ SIGNALIZÁCIE POŽIARU BUDÚ UROBENÉ KÁBLOM NHXH 2x15 B2ca s1,d1,a1 FUNKČNÝM V POŽIARI 30 MINÚT.
KÁBELOVÉ VEDENIA REPRODUKČNÝCH BUDÚ ULIČNÉ V SPOLOČNEJ TRASE V KOVOVOM ZLÁBE PS30, JEDNOTLIVÉ VEDENIA NA KOVOVÝCH PRÍCHYTÁKCH.
KÁBELOVÉ TRASY EPS AKO CELOK (kábly, zväzy, rebríky, príchytky, závesy, výložníky, kóty a pod.)
MUSIA MAŤ FUNKČNÚ ODOLNOSŤ V POŽIARI 30 MINÚT (E30), MUSIA BYŤ VYHOTOVENÉ V Zmysle STN 92 0203 A STN 92 0205.
V PRÍPADE KOLÍZIE KÁBOVÝCH TRAS EPS S INÝMI TRASAMI, VZT. ZARIADENAMI, SVETLÍKMI A POD. RIEŠIŤ PRI MONTÁŽI OBIDVOJMA
TÝCHTO PREKÁŽOK. V PRÍPADE MOŽNÉHO PREKRYTIA PRVKU EPS, POSUNÚŤ PRVOK O POTREBNÚ VZDIALENOSŤ TAK, ABY
SPOLAHLIVO PLNIL SVOJU FUNKCIU A BOL ZARUČENÝ PRÍSTUP PRE VYKONÁVANIE FUNKČNÝCH SKÚŠOK.
AKÉKOLYK NEJASNOSTI, POCHYBNOSTI ALEBO NESÚLAD PROJEKTOVEJ DOKUMENTÁCIE S REALITOU STAVBY MUSÍ DOHÁDÁVATEĽ
STAVBY PRED REALIZÁCIOU VOPRED KONZULTOVAŤ S PROJEKTANTOM EPS. PROJEKTANT EPS NENIESE ZODPOVEDNOSŤ ZA
ZMENY USKUTOČNENÉ DOHÁDÁVATEĽOM STAVBY POČAS REALIZÁCIE BEZ JEHO VEDOMIA A VÝSLOVNÉHO SÚHLASU.

LEGENDA EPS :

- ÚSTREDNÁ EPS /flexES/
- HLÁSIČ OPTICKO-DYMOVÝ
- HLÁSIČ OPTICKO-DYMOVÝ UMIESŤNENÝ V MEDZISTROPE
- HLÁSIČ KOMBINOVANÝ OPTICKO-TEPELNÝ
- HLÁSIČ TLÁČIDLOVÝ
- ZÁLOHOVANÝ ZDROJ S OBYVDOOM DOBIJANIA (DOPLNKOVÝ ZDROJ)
- VÝSTUPNÁ JEDNOTKA - KOPPLER
- VSTUPNÁ/VÝSTUPNÁ JEDNOTKA - KOPPLER
- VSTUPNÝ/VÝSTUPNÝ

NAPÁŤOVÁ SÚSTAVA EPS:

NAPÁJANIE ÚSTREDNÉ A ZDROJOV EPS /N/PE AC 50Hz 230V, TN-S
DOPLNK. ZDROJE, SÍRENY, MAJÁKY - 2 DC 24V, SELV
OCHRANA PRED ZÁSACHOM ELEKTRICKÝM PRÚDOM
PODĽA STN EN 61140 A STN 33 2000-4-41:
411 OCHRANNE OPATRENIE: SAMOČINNÉ ODPOJENIE NAPÁJANIA
412 OCHRANNE OPATRENIE: DVOJÍTÁ ALEBO ZOSILNENÁ IZOLÁCIA
414 OCHRANNE OPATRENIE: MALÉ NAPÄTIE SELV A PELV
Opätrenie na základnú ochranu (ochranu pred priamym dotykom):
základná izolácia živých častí, zábrany alebo kryty

POPIS OZNAČENIA EPS HLÁSIČOV:

01/01/01

ČÍSLO HLÁSIČA NA LINKE
ČÍSLO LINKY
ČÍSLO ÚSTREDNÉ

±0,000 ± +250 nad úrovňou exist. komunikácie (cca 136m.n.m.)

VŠETKY ODCHYLKY ZISTENÉ PRED ZAČATÍM STAVBY A POČAS STAVBY JE POTREBNÉ KONZULTOVAŤ ZO ZODPOVEDNÝM PROJEKTANTOM.
TENTO PROJEKT JE OCHRANEN AUTORSKÝM PRÁVOM V Zmysle ustanovení ZÁKONA č. 618/2003 Z.z. O AUTORSKOM PRÁVE A PRÁVACH SÚVISIACICH S AUTORSKÝM PRÁVOM.
AKÉKOLYK NEOPRÁVNENÉ NAKLADANIE S PROJEKTOM BEZ SÚHLASU AUTORA JE PORUŠENÍM USTANOVENÍ ZÁKONA A JE NÁRODNITELNE SÚDNOU ČESŤOU.

AUTOR / HL. PROJ. OBJEKTU	Ing. Peter Sivoň
ZODP. PROJ. OBJEKTU/ČASŤI	Ing. M. Ruman
NAVHOL/VYPRACOVAL	Ing. M. Topor
MIESTO STAVBY	parc. č. C-1216, E-698/400, 696/300, 695/400, 694/200, 693/100
INVESTOR	Mestská časť Bratislava - Ružinov
	Mierová ul. 21, 827 05 Bratislava

STAVBA	DOKUMENTÁCIA PRE REALIZÁCIU	ÚČEL	DPR	Č. VÝKRESU
	ZS SNP Oštrédková 14			
	parc. č. C-1216, E-698/400, 696/300, 695/400, 694/200, 693/100	FÓRMÁT	10 xA4	
OBJEKT/REV./SÚBOR	K.s. Ružinov, obec Bratislava - Ružinov	DÁTUM	11/2020	
	SO 01 Novo navrhovaný pavilón ZS a telocvičňa	ZÁKAZKA	11 2020	
OBSAH VÝKRESU	PODORYS 1.NP - EPS	ČASŤ DOKUMENTÁCIE	ARCHIV. ČÍSLO	
		EPS a HSP	MIERKA	
			1:75	

