

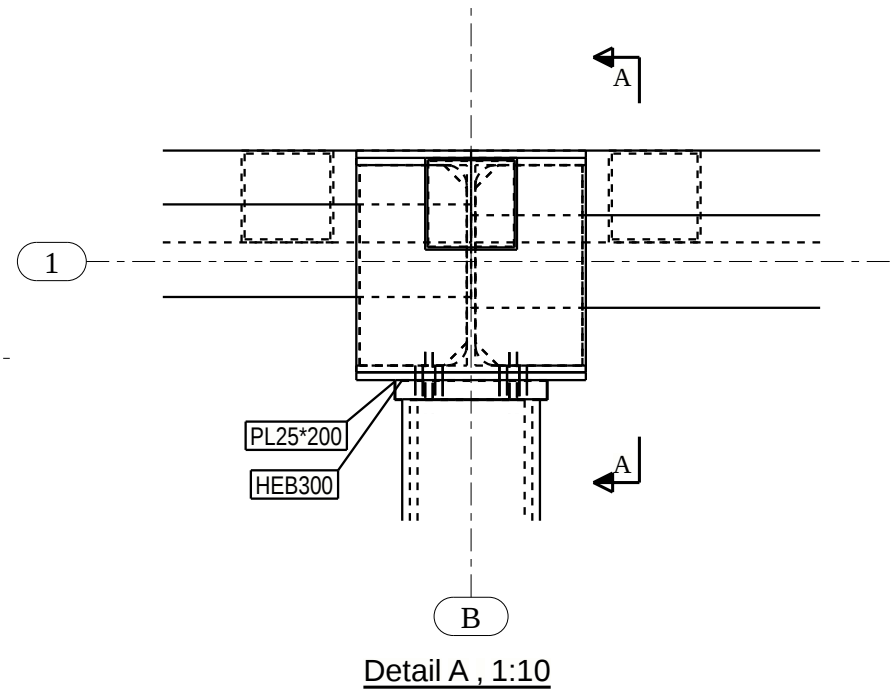


PÔDORYS OK STRECHY

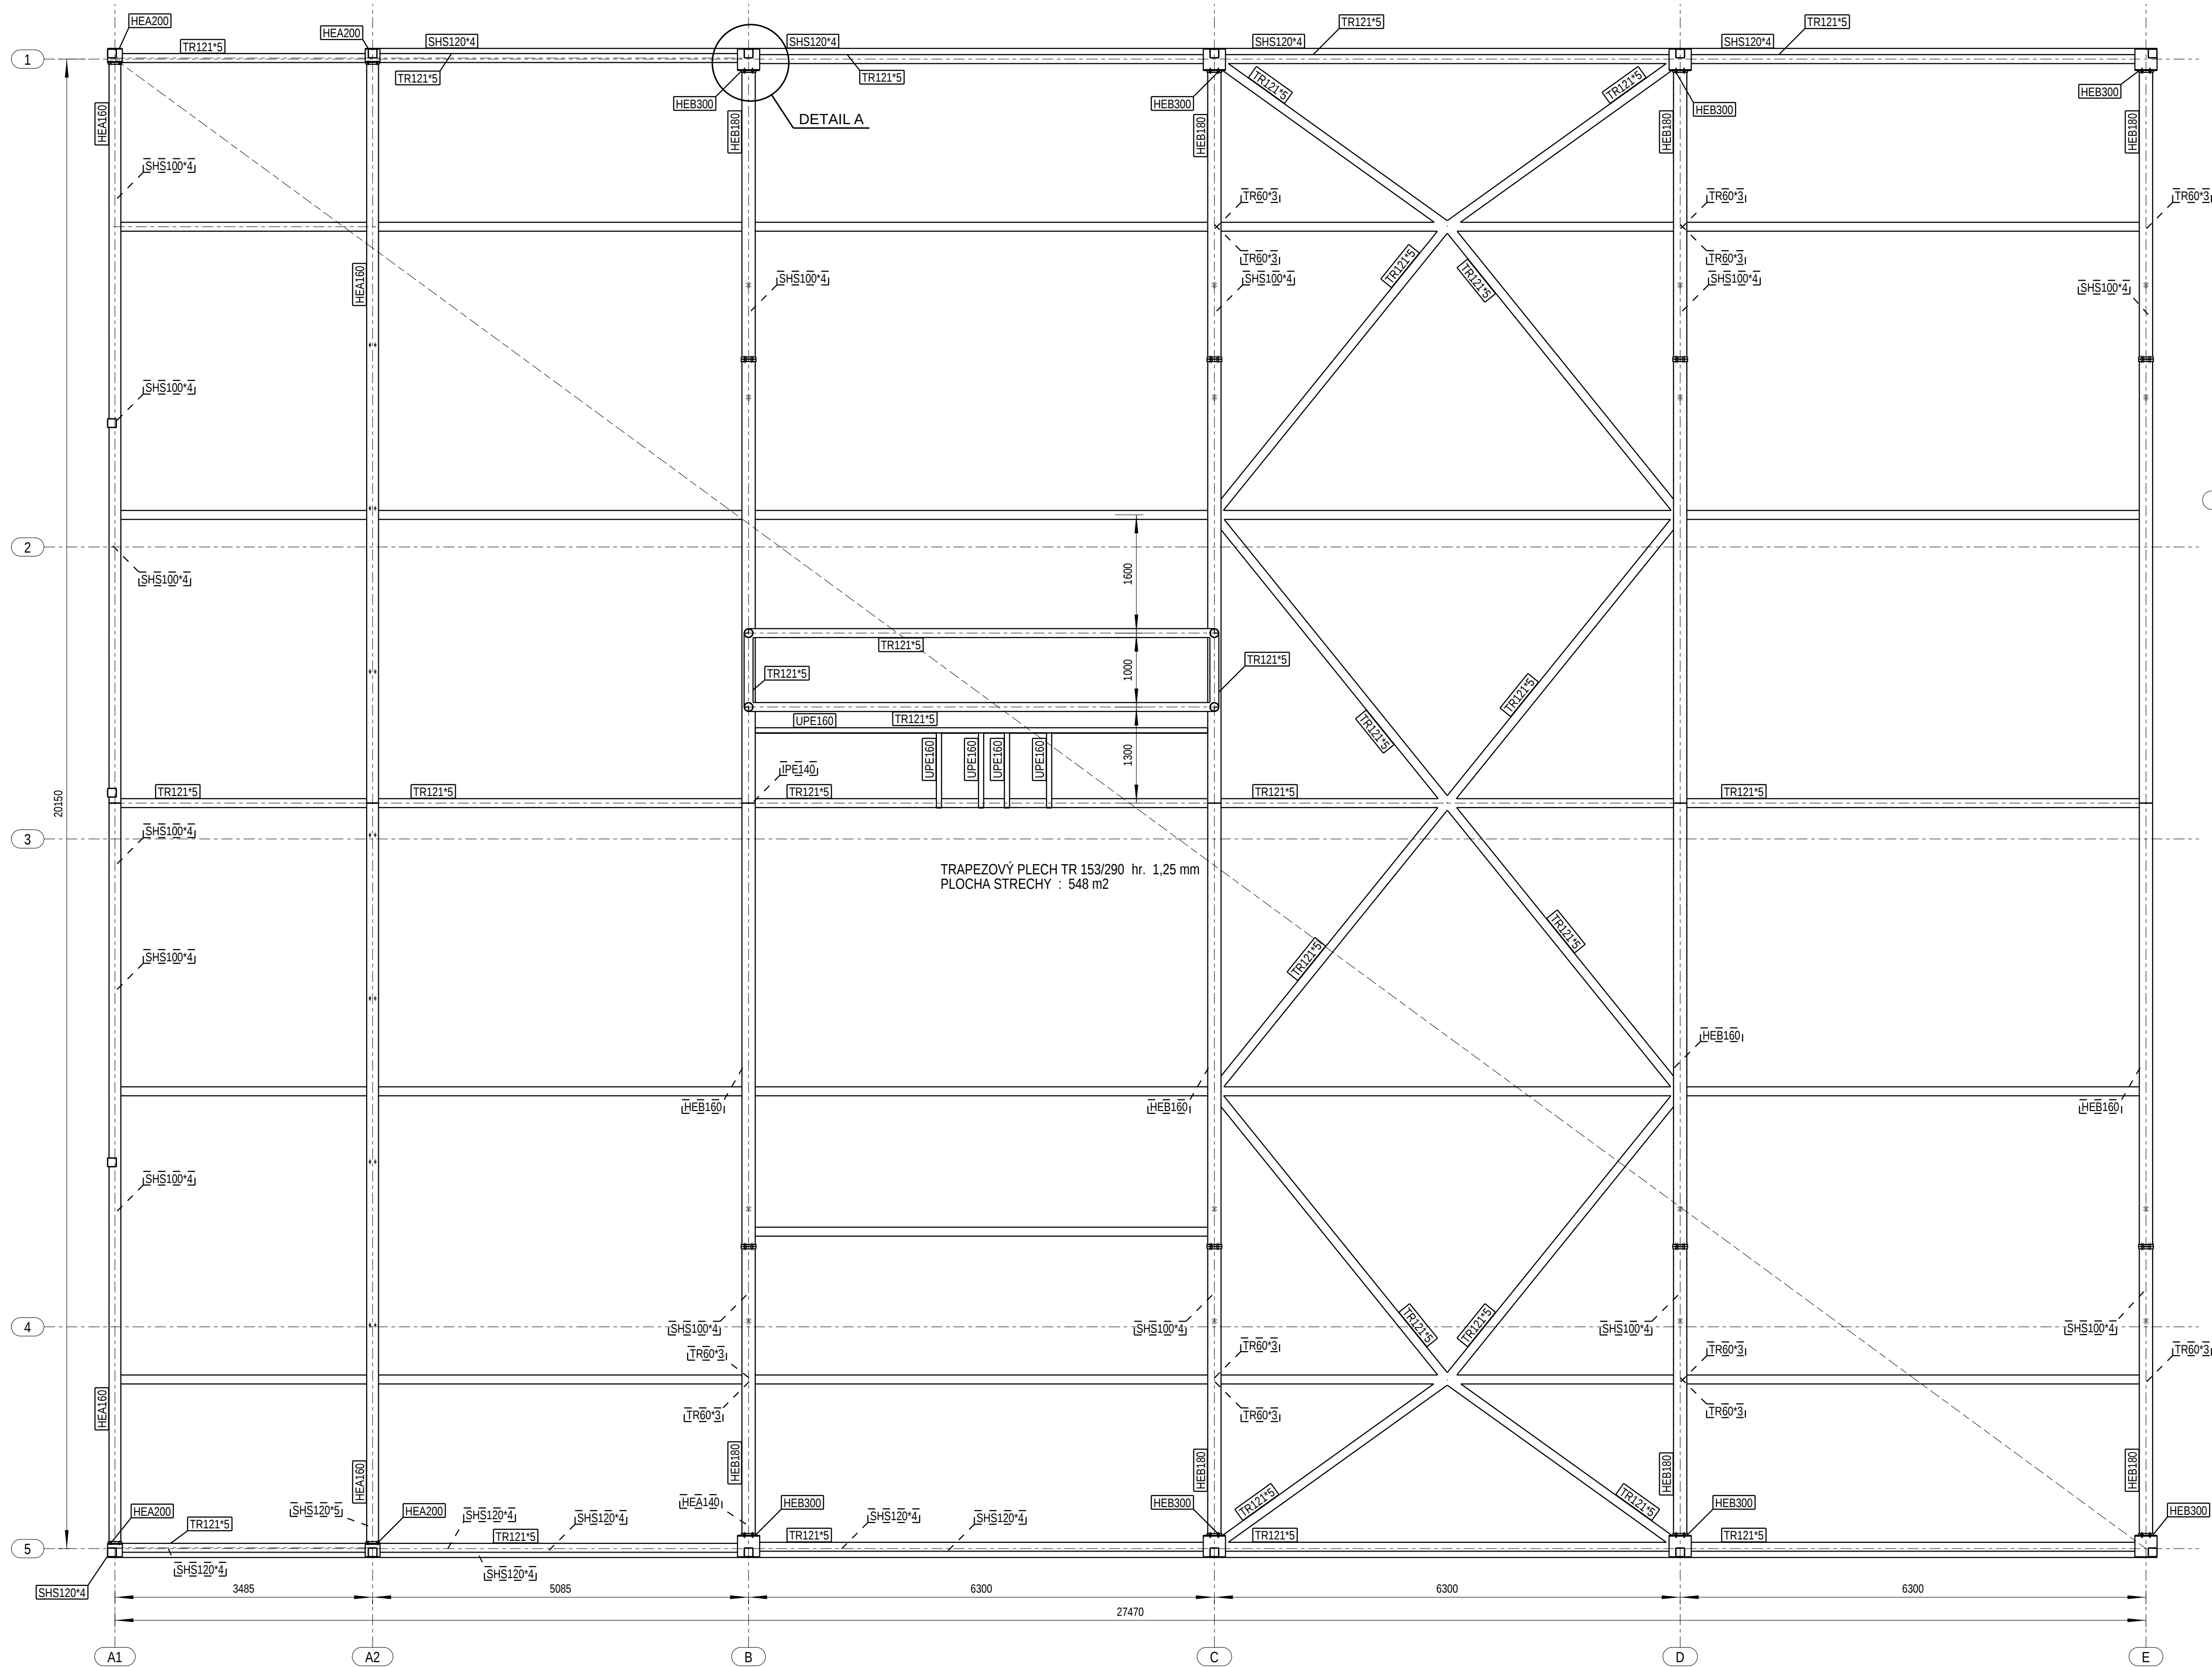


SECTION
A - A

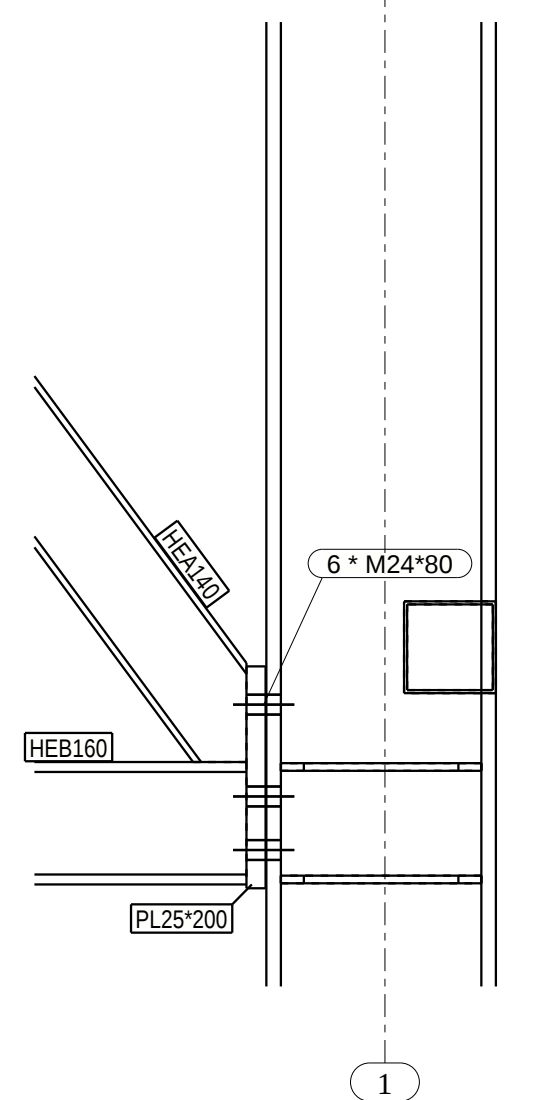

PRED REALIZÁCIOU DIELA JE POTREBNÉ
SPRACOVAT DIELENSKÚ DOKUMENTÁCIU, V KTOREJ BUDÚ RIEŠENÉ VŠETKY DETAILY

MATERIÁL : OCEL S235JR

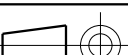PROJECT: ZŠ SNP OSTREDKOVÁ			
Object: NOSNÁ OK			
Investor: Miestná časť BA - Ružinov			
Project No.: 015_21 Date: _____ Size: 831x584 Scale: 1:10 1:50			
Designer : Ing. Jozef Juskanic		Checked by: _____	
Drawing Title:		Approved by: _____	
PÓDORYS OK STRECHY			
 JUSTAT spol. s r.o. Volgohradská 32 08 001, Prešov +421 26530509, justat@statics.sk www.statics.sk Bratislava		DRAWING NUMBER: 015_21 GA - 03	
Tento výkres je súčinným majetkom firmy JUSTAT spol. s r.o. a nesmie byť bez nášho vedomia rozmnožovaný alebo predaný (tretej) osobe.			